


Podlaží 1. NP

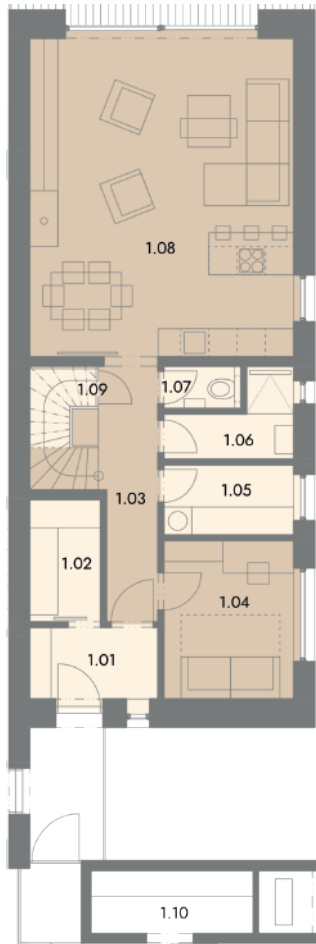

1.01	Vstup	4.2 m ²
1.02	Šatna	4 m ²
1.03	Chodba / Schodiště	8.3 m ²
1.04	Pracovna	9.3 m ²
1.05	Technická místnost	4.1 m ²
1.06	Koupelna	3.7 m ²
1.07	WC	1.5 m ²
1.08	Kuchyň, jídelna, obýv. pokoj	38.1 m ²
1.09	Komora	2 m ²
1.10	Venkovní sklad	9 m ²

Celkem 84.2 m²





0.01	Kryté parkovací stání	63 m ²
0.02	Venkovní sklad	5 m ²
0.03	Venkovní technologická místnost	4 m ²
0.04	Vstupní cesta k domu	16.5 m ²
0.05	Zahrada	250 m ²
0.06	Terasa	18 m ²

Podlaží 2. NP

2.01	Dětský pokoj	12 m ²
2.02	Dětský pokoj	12 m ²
2.03	Koupelna s vanou	4.5 m ²
2.04	Chodba / schodiště	16.6 m ²
2.05	WC	1.5 m ²
2.06	Prádelna	2.4 m ²
2.07	Šatna	3.7 m ²
2.08	Šatna k ložnici	4.4 m ²
2.09	Master ložnice	13 m ²
2.10	Koupelna k ložnici	4.5 m ²
2.11	Balkoň	4.1 m ²

Celkem 78.7 m²

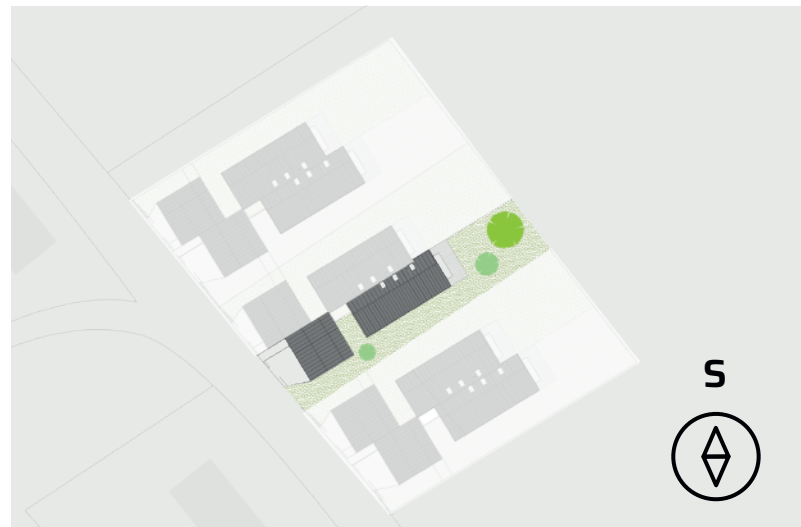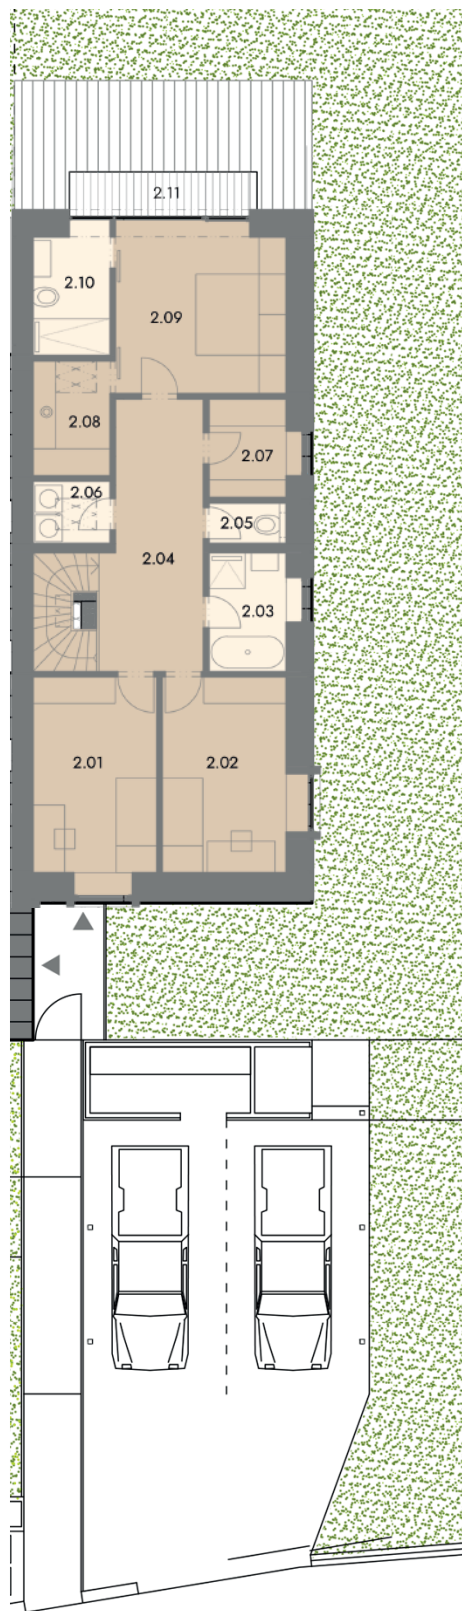

- ✓ Tepelné čerpadlo
- ✓ Retenční nádrž
- ✓ Rekuperace
- ✓ Příprava na FVE
- ✓ Podlahové topení
- ✓ PENB A
- ✓ Realizace zahrady
- ✓ Automatická závlaha

Developer

REALM Group, s.r.o.
IČ: 45270945
DIČ: CZ45270945
K hájovně 753/9
142 00, Praha 4

Vedoucí prodeje

Petr Vartecký
+420 702 805 311
petr@archimarket.cz



Pohled z ulice



Pohled ze zahrady



Pohled jihovýchodní